



X=-26511.9196,Y=133555.8643

X=-26426.8570,Y=133555.8643

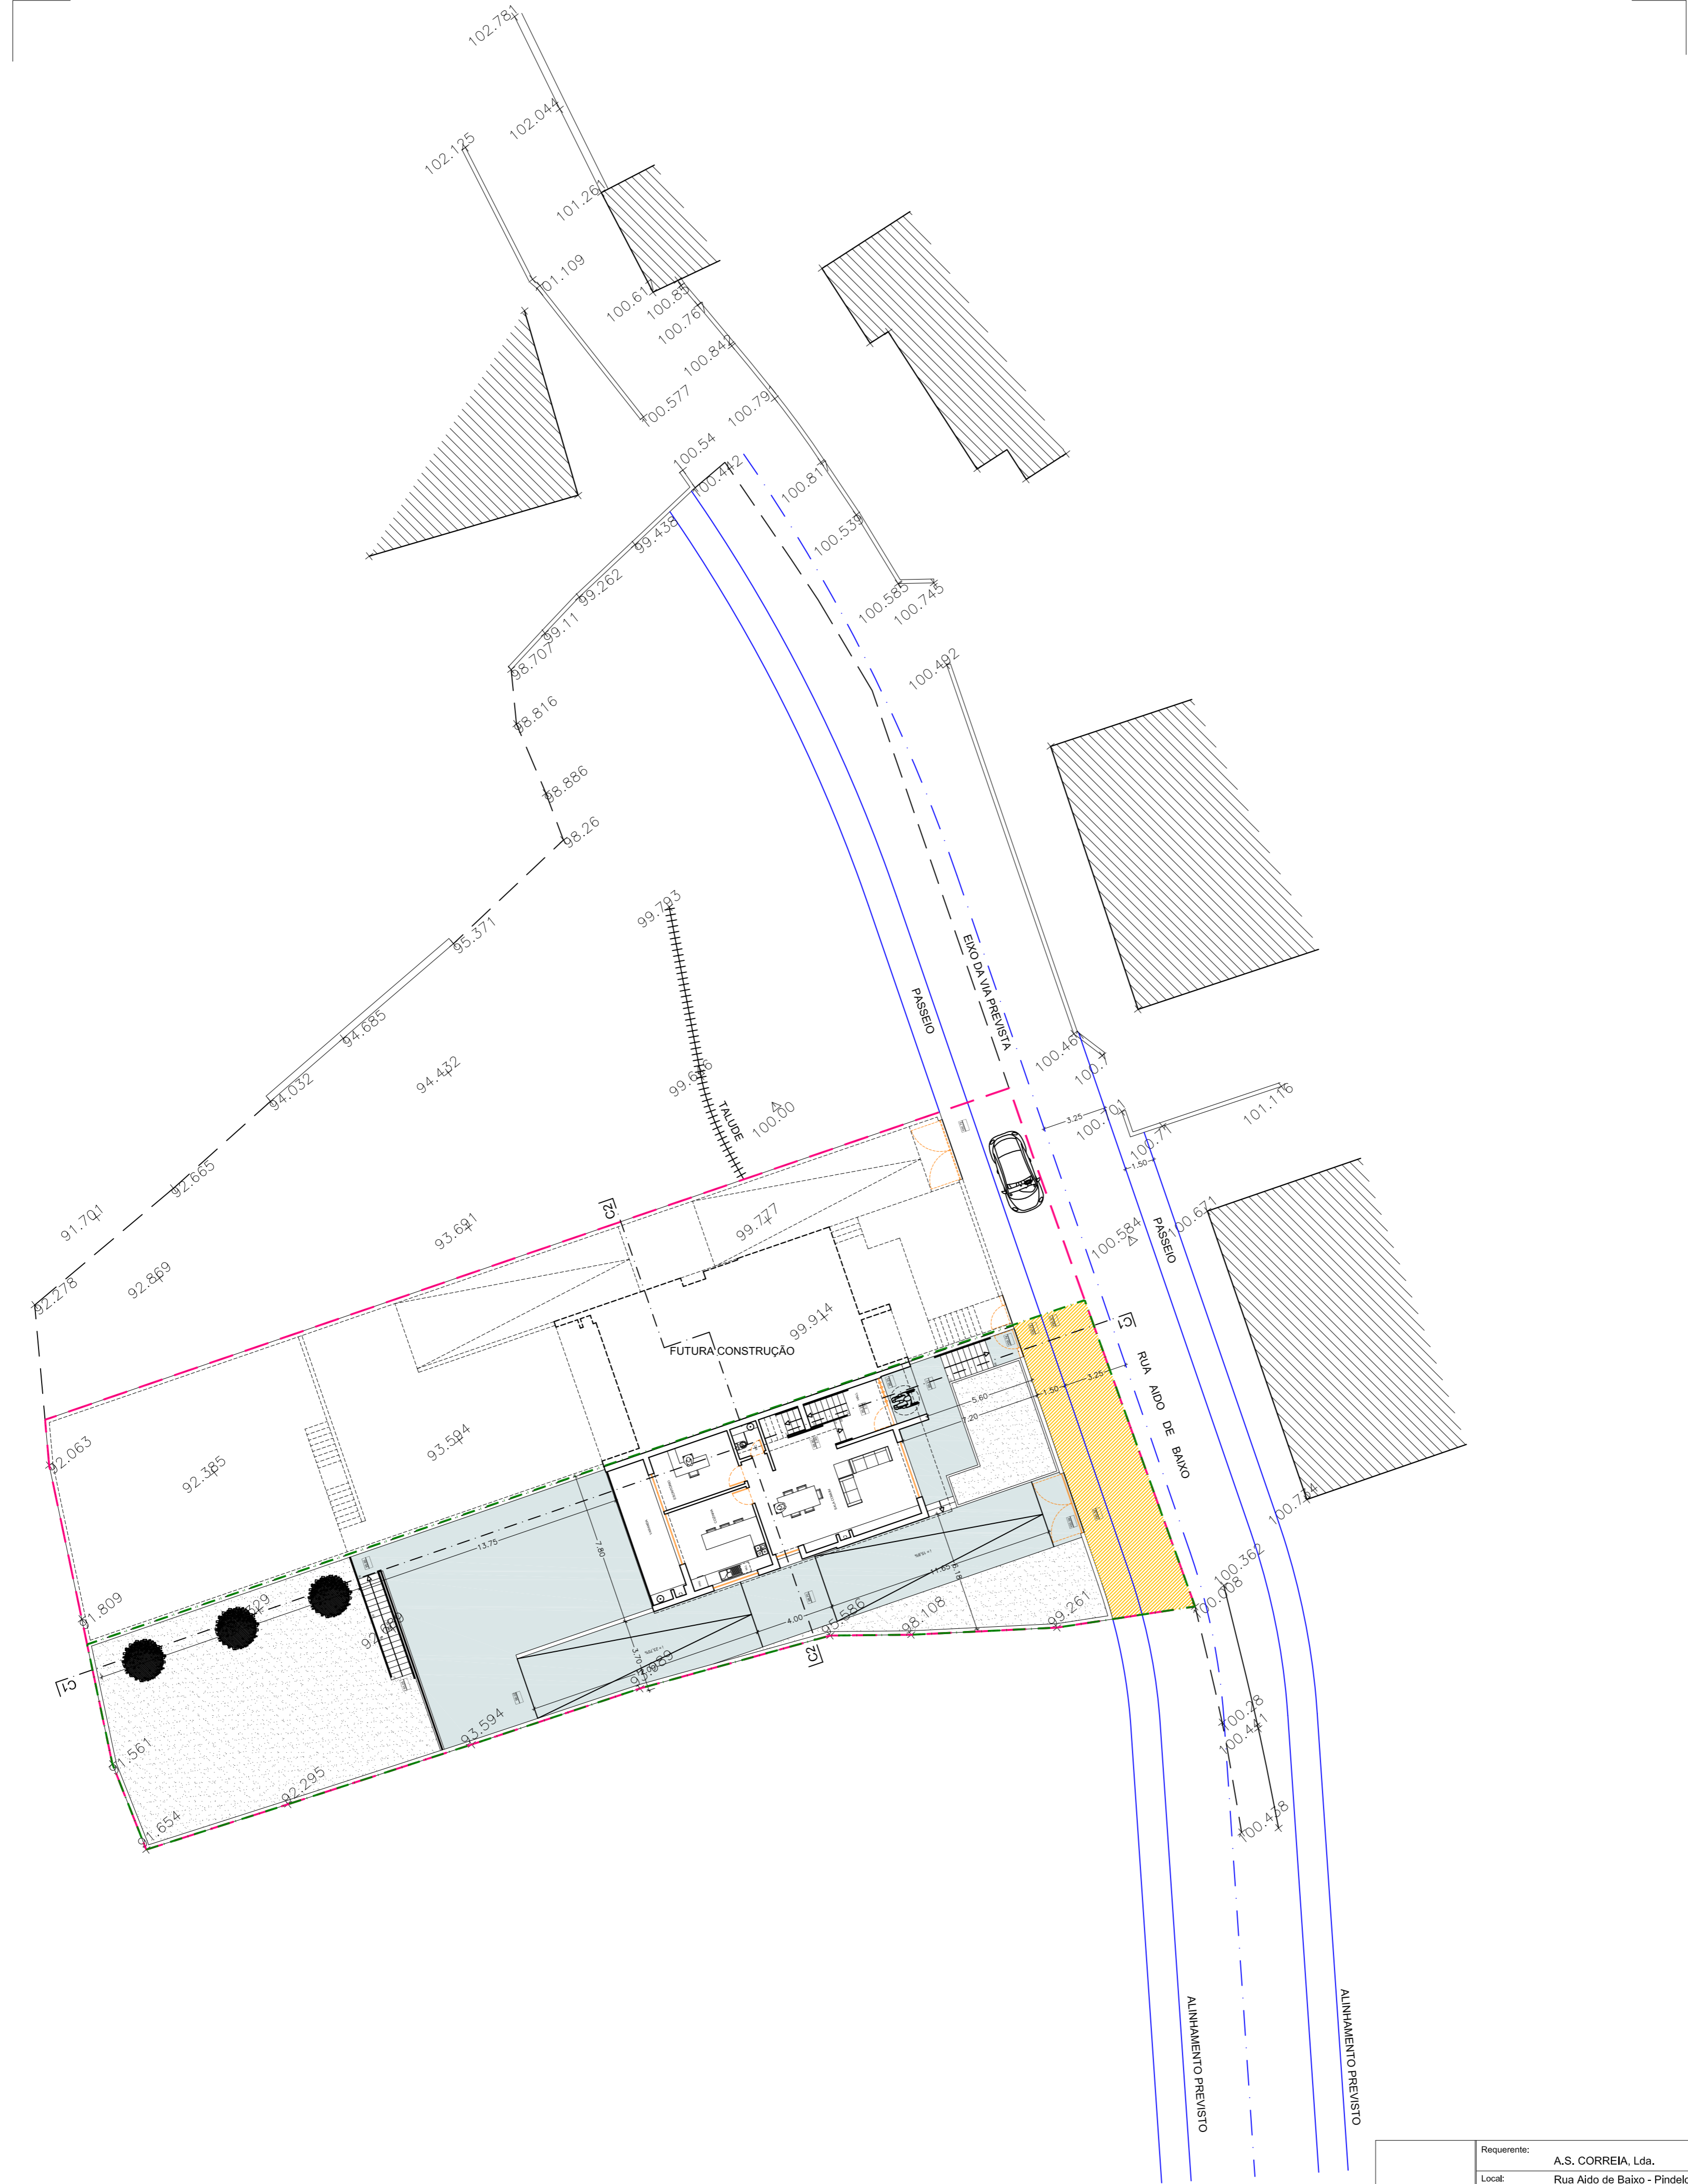

- LIMITE DO TERRENO = 1.275,00 m<sup>2</sup>
- AREA A DESTACAR = 688,00 m<sup>2</sup>
- ALINHAMENTO PREVISTO
- CONSTRUÇÕES EXISTENTES
- AREA AJARDINADA
- AREA DE IMPLANTAÇÃO = 99,80 m<sup>2</sup>
- AREA IMPERMEABILIZADA = 234,00 m<sup>2</sup>
- AREA A CEDER AO DOMINIO PUBLICO = 64,50 m<sup>2</sup>
- AREA TOTAL IMPERMEABILIZADA = 333,20 m<sup>2</sup>
- INDICE DE IMPERMEABILIZAÇÃO = 0,26 m<sup>2</sup>/m<sup>2</sup>

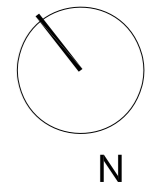

Requerente:	A.S. CORREIA, Lda.	NOVEMBRO 2010	<b>02</b>
Local:	Rua Aldo de Baixo - Pindelo OLIVEIRA DE AZEISEIS		
Projecto:	ARQUITECTURA MORADIA GEMINADA	O Técnico:	
Designação:	PLANTA DE IMPLANTAÇÃO	ESCALA:	1/200